


1

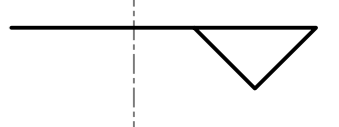


TYPY / PARAMETRY ŚCIANEK
KOLANKOWYCH ATTYKOWYCH

- a ŚCIANKA ŻEBIETOWA GR. 18CM
(ZAMIENIE MOŻNA ZASTOSOWAĆ 15
- b ŚCIANKA ŻEBIETOWA GR. 24CM

wpa GÓRNY WYKONCZONY POZIOM ATTYKI
kpa GÓRNY POZIOM KONSTRUKCJI ATTYKI
(ŚCIANKI ŻEBIETOWEJ)

UWAGA

1. WSZYSTKIE ŚCIANKI ATTYKOWE OCIEPLIĆ NALEŻY STROUDUREM GR. 6CM OD STRONY DACHU I OD GÓRY
2. WSZYSTKIE KOMINY OCIEPLIĆ STROUDUREM GR. 5CM I OTYMKOWAĆ DLA KOMINÓW O WYSKOŚCI POWIĘZI 1M NALEŻY ZASTOSOWAĆ BLOCCZY Z DODATK. ZBRÓJNIENIEM
3. ŚCIANKI ŻEBIETOWEGO NASTRZEBIAMI OCIEPLIĆ STROUDUREM GR. 14CM I OTYMK. PŁYTY ŚIROPOWĄ NASTRZEBIA OCIEPLIĆ STROUDUREM GR. 19CM I ZAZOLOWAĆ PA ELASTOMEROWĄ NA PARIE PODKADOWCĘ I WYKONCZYĆ BIAŁĄĄ STAL. OCYNKOWANĄ POWLEKĄĄ W KOLORZE OPERZEN

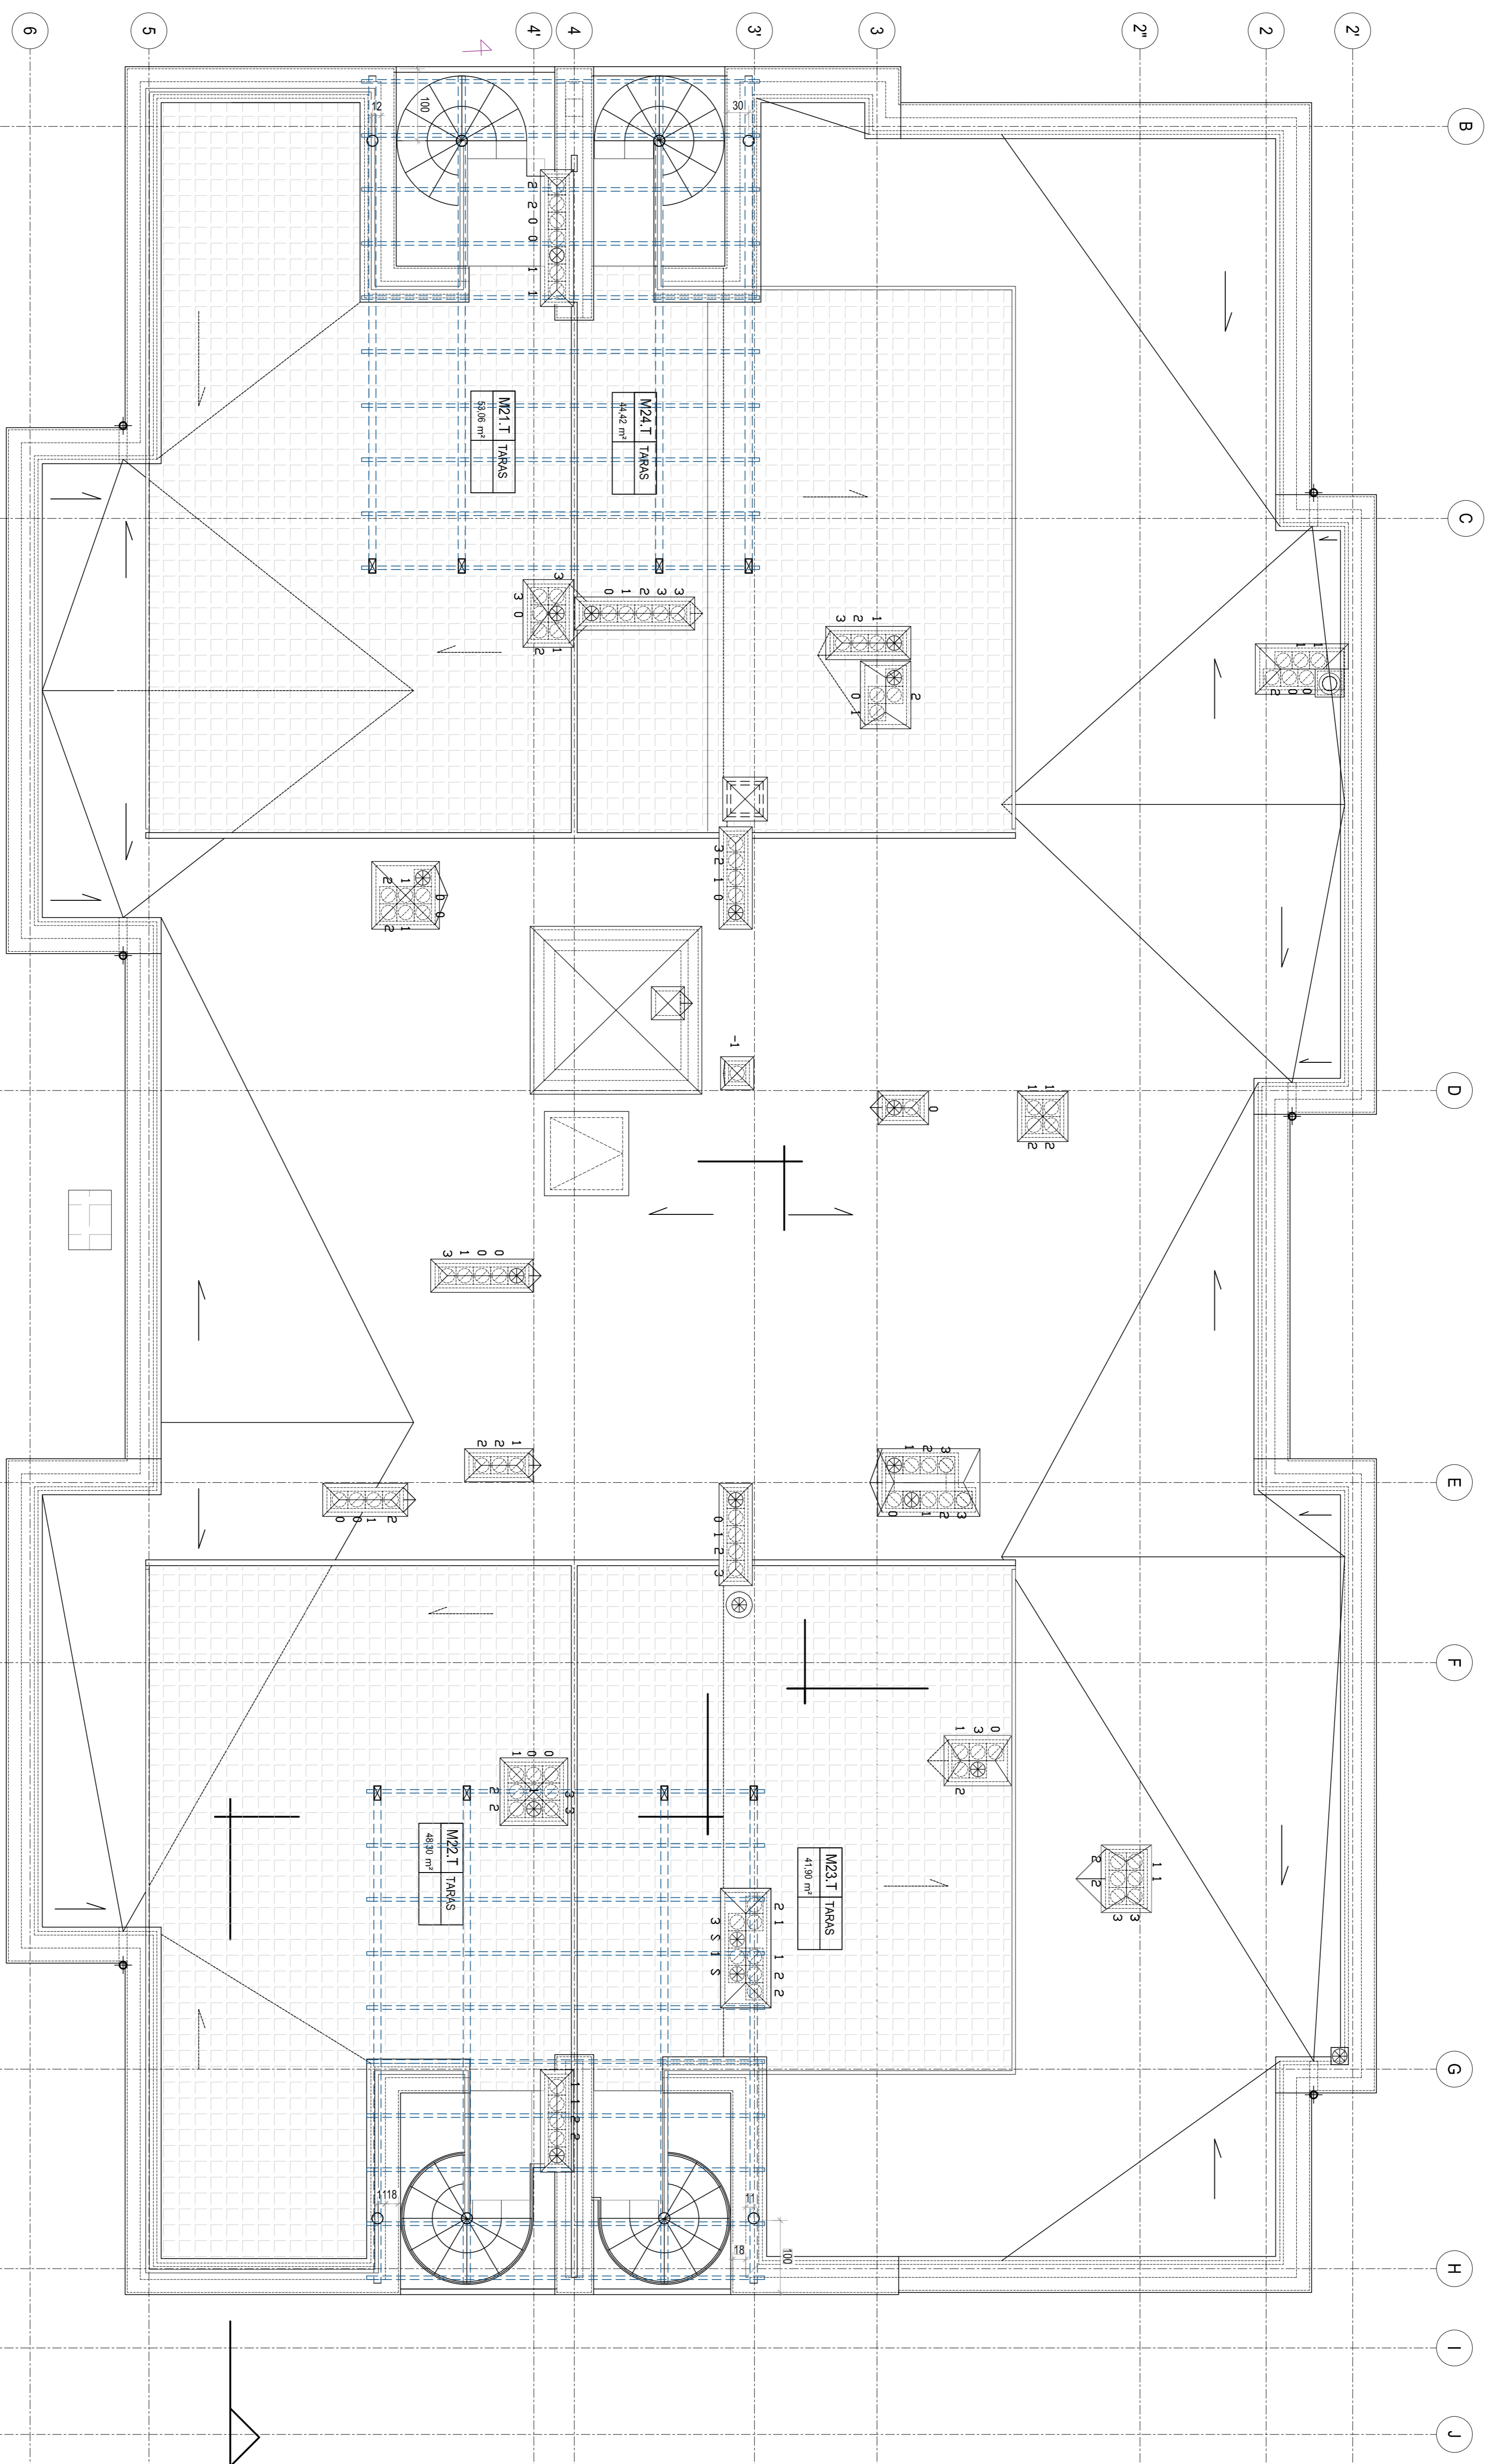

PROJEKT WYKONAWCZY
ARCHITEKTURA
RZUT DACHU

| | |
|-------------------|---|
| DATA WYDANIA | 03.2019 |
| NR RYSUNKU | A10.61 |
| INWESTOR | Planus Development Sp z o.o. Sp.K 86-565 Gdańsk, ul.Wyby Paszowskiej 1/100BA |
| ZESPOŁ PROJEKTOWY | PRACOWNIA PROJEKTOWA WIOLETA STANISŁAWSKA |
| PROJEKTANT | WIOLETA STANISŁAWSKA UL. GOSKOWIAKÓW |
| SPRACOWNICZKI | WIOLETA STANISŁAWSKA PROJEKTANT |
| OPRACOWAŁA | WIOLETA STANISŁAWSKA ARCHIT. KONSTRUKC. |
| PROJEKT | BUDYNEK MIESZKALNY WIELO RODZINNY Z LOKALAMI UŻYTKOWYMI I GARAŻAMI PODZIEMNYMI GOPYŃ, UL. SANDOMIERSKA DZIAŁKA NR 1271 |
| STADIUM | PROJEKT WYKONAWCZY |
| BRAMA | ARCHITEKTURA |
| TYTUŁ RYSUNKU | RZUT DACHU |
| SKALA | 1:50 |